

Öffentliche Bekanntmachung

**Gemarkung Teschendorf, Flur 10,
Flurstücke 9 und 12**

**Gemarkung Neulöwenberg, Flur 10,
Flurstücke 10, 14, 15 und 16**

Im Auftrag des Landesbetriebes Straßenwesen Brandenburg, Niederlassung Ost, Nebensitz Eberswalde werden vom **22.02.2010 bis 31.05.2010**

im Zuge der Trasse der **B 96, Ortsumgehung (OU) Teschendorf /Löwenberg**

- Baugrunduntersuchungen, einschl. Vermessungsarbeiten -

auf Flächen der Gemeinde Löwenberger Land, Ortsteil Teschendorf, nördlich des Griebener Weges (Anlage) durchgeführt

Die Eigentümer und sonstigen Nutzungsberechtigten haben gemäß § 16a (1) Bundesfernstraßengesetz (FStrG) zur Vorbereitung der Planung und der Baudurchführung notwendige Vermessungen, Boden- und Grundwasseruntersuchungen einschließlich der vorübergehenden Anbringung von Markierungszeichen und sonstigen Vorarbeiten durch die Straßenbaubehörde zu dulden.

Etwaige durch diese Vorarbeiten nachweislich entstandene unmittelbare Vermögensnachteile (verursachte Flurschäden, Schäden an Kabeln und Leitungen udgl.) gehen zu Lasten des Auftragnehmers.

Entschädigungsansprüche sind schriftlich zu richten an

GBA
Ingenieurgesellschaft für Baugrundbeurteilung
und Gründungsberatung mbH
Herrn Dipl.-Geot. Hans-Henning Schille
Sauerbruchstraße 12


14482 Potsdam

Im Auftrag



Andreas Schade
Niederlassungsleiter

Anlage
Übersichtskarte

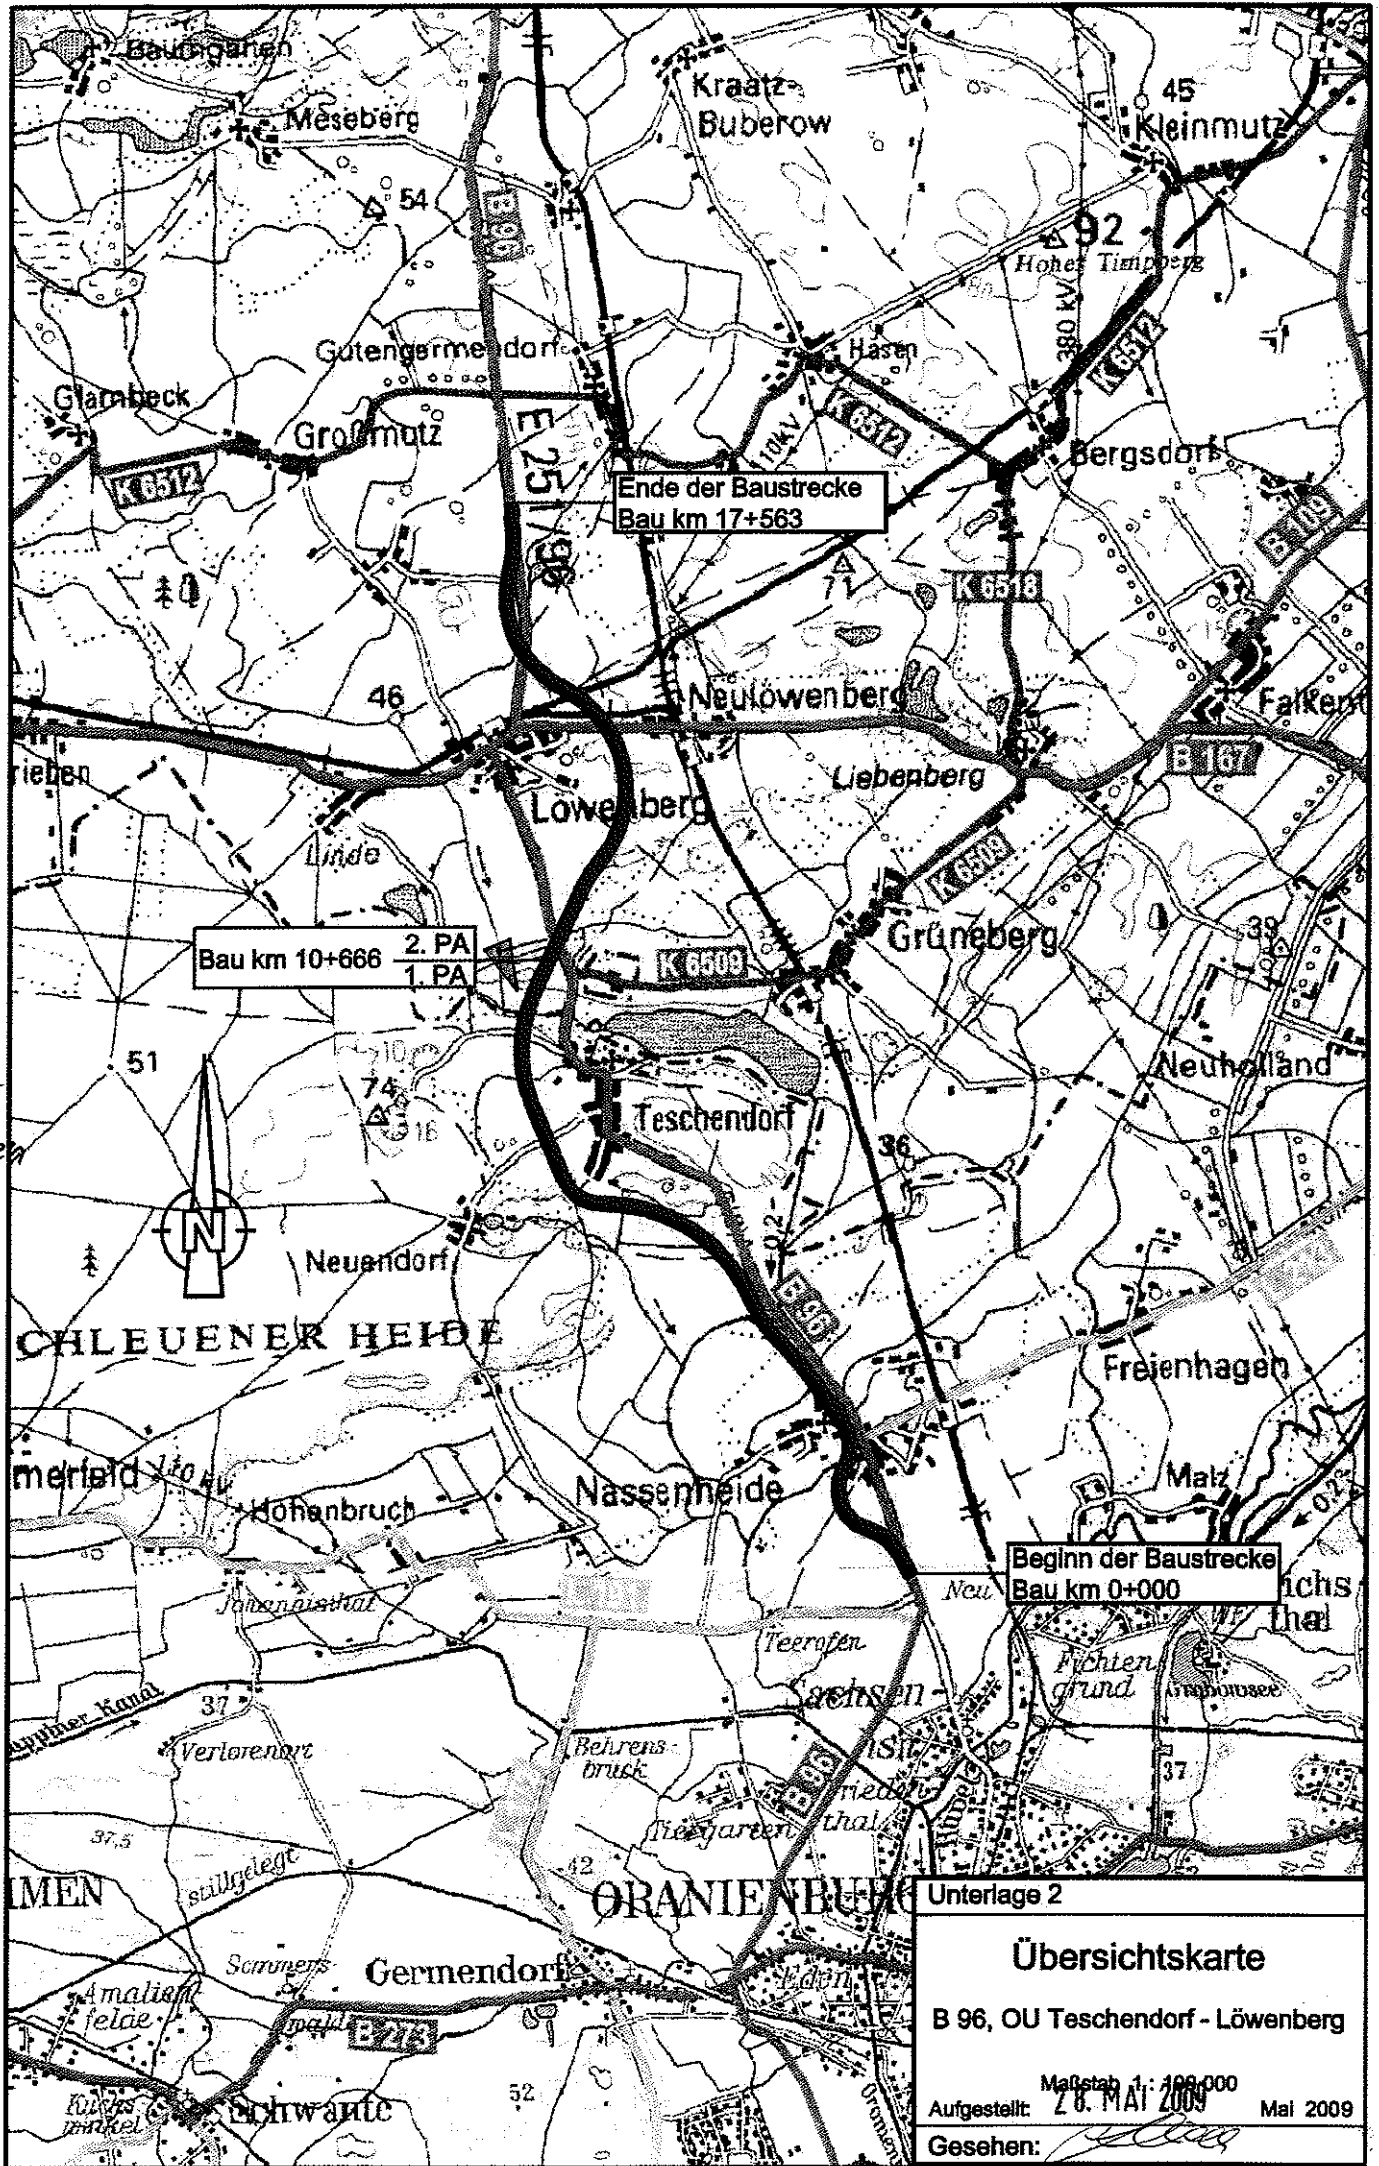

Standort
Vorarbeiten

Bau km 10+666
2. PA
1. PA

Ende der Baustrecke
Bau km 17+563

Beginn der Baustrecke
Bau km 0+000

Unterlage 2

Übersichtskarte

B 96, OU Teschendorf - Löwenberg

Maßstab 1:100.000

Aufgestellt: 20. MAI 2009

Gesehen: *[Signature]*

MaI 2009