

# Öffentliche Bekanntmachung

**Gemarkung Teschendorf, Flur 2,**

**Flurstücke** 152, 153, 154, 155, 156, 157, 158, 159 und 160

**Gemarkung Teschendorf, Flur 3,**

**Flurstücke** 1, 2, 4, 5, 6, 7, 8, 9, 10, 11 und 12

**Gemarkung Teschendorf, Flur 5,**

**Flurstücke** 43 und 44

Im Auftrag des Landesbetriebes Straßenwesen Brandenburg, Niederlassung Ost, Nebensitz Eberswalde werden vom **01.03.2010 bis 31.05.2010**

im Zuge der Trasse der **B 96, Ortsumgehung (OU) Teschendorf / Löwenberg**

## **- Baugrunduntersuchungen, einschl. Vermessungsarbeiten -**

auf Flächen der Gemeinde Löwenberger Land, Ortsteil Teschendorf, südlich der Trift (Anlage) durchgeführt.

Die Eigentümer und sonstigen Nutzungsberechtigten haben gemäß § 16a (1) Bundesfernstraßengesetz (FStrG) zur Vorbereitung der Planung und der Baudurchführung notwendige Vermessungen, Boden- und Grundwasseruntersuchungen einschließlich der vorübergehenden Anbringung von Markierungszeichen und sonstigen Vorarbeiten durch die Straßenbaubehörde zu dulden.


Etwaige durch diese Vorarbeiten nachweislich entstandene unmittelbare Vermögensnachteile (verursachte Flurschäden, Schäden an Kabeln und Leitungen udgl.) gehen zu Lasten des Auftragnehmers.

Entschädigungsansprüche sind schriftlich zu richten an:

Technische Universität Berlin  
Skr. TIB1 – B 7  
Gustav – Meyer – Allee 25

13355 Berlin


Im Auftrag

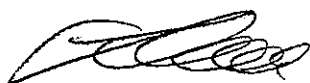

Andreas Schade  
Niederlassungsleiter

Anlage  
Übersichtskarte

Standort  
Vorarbeiten

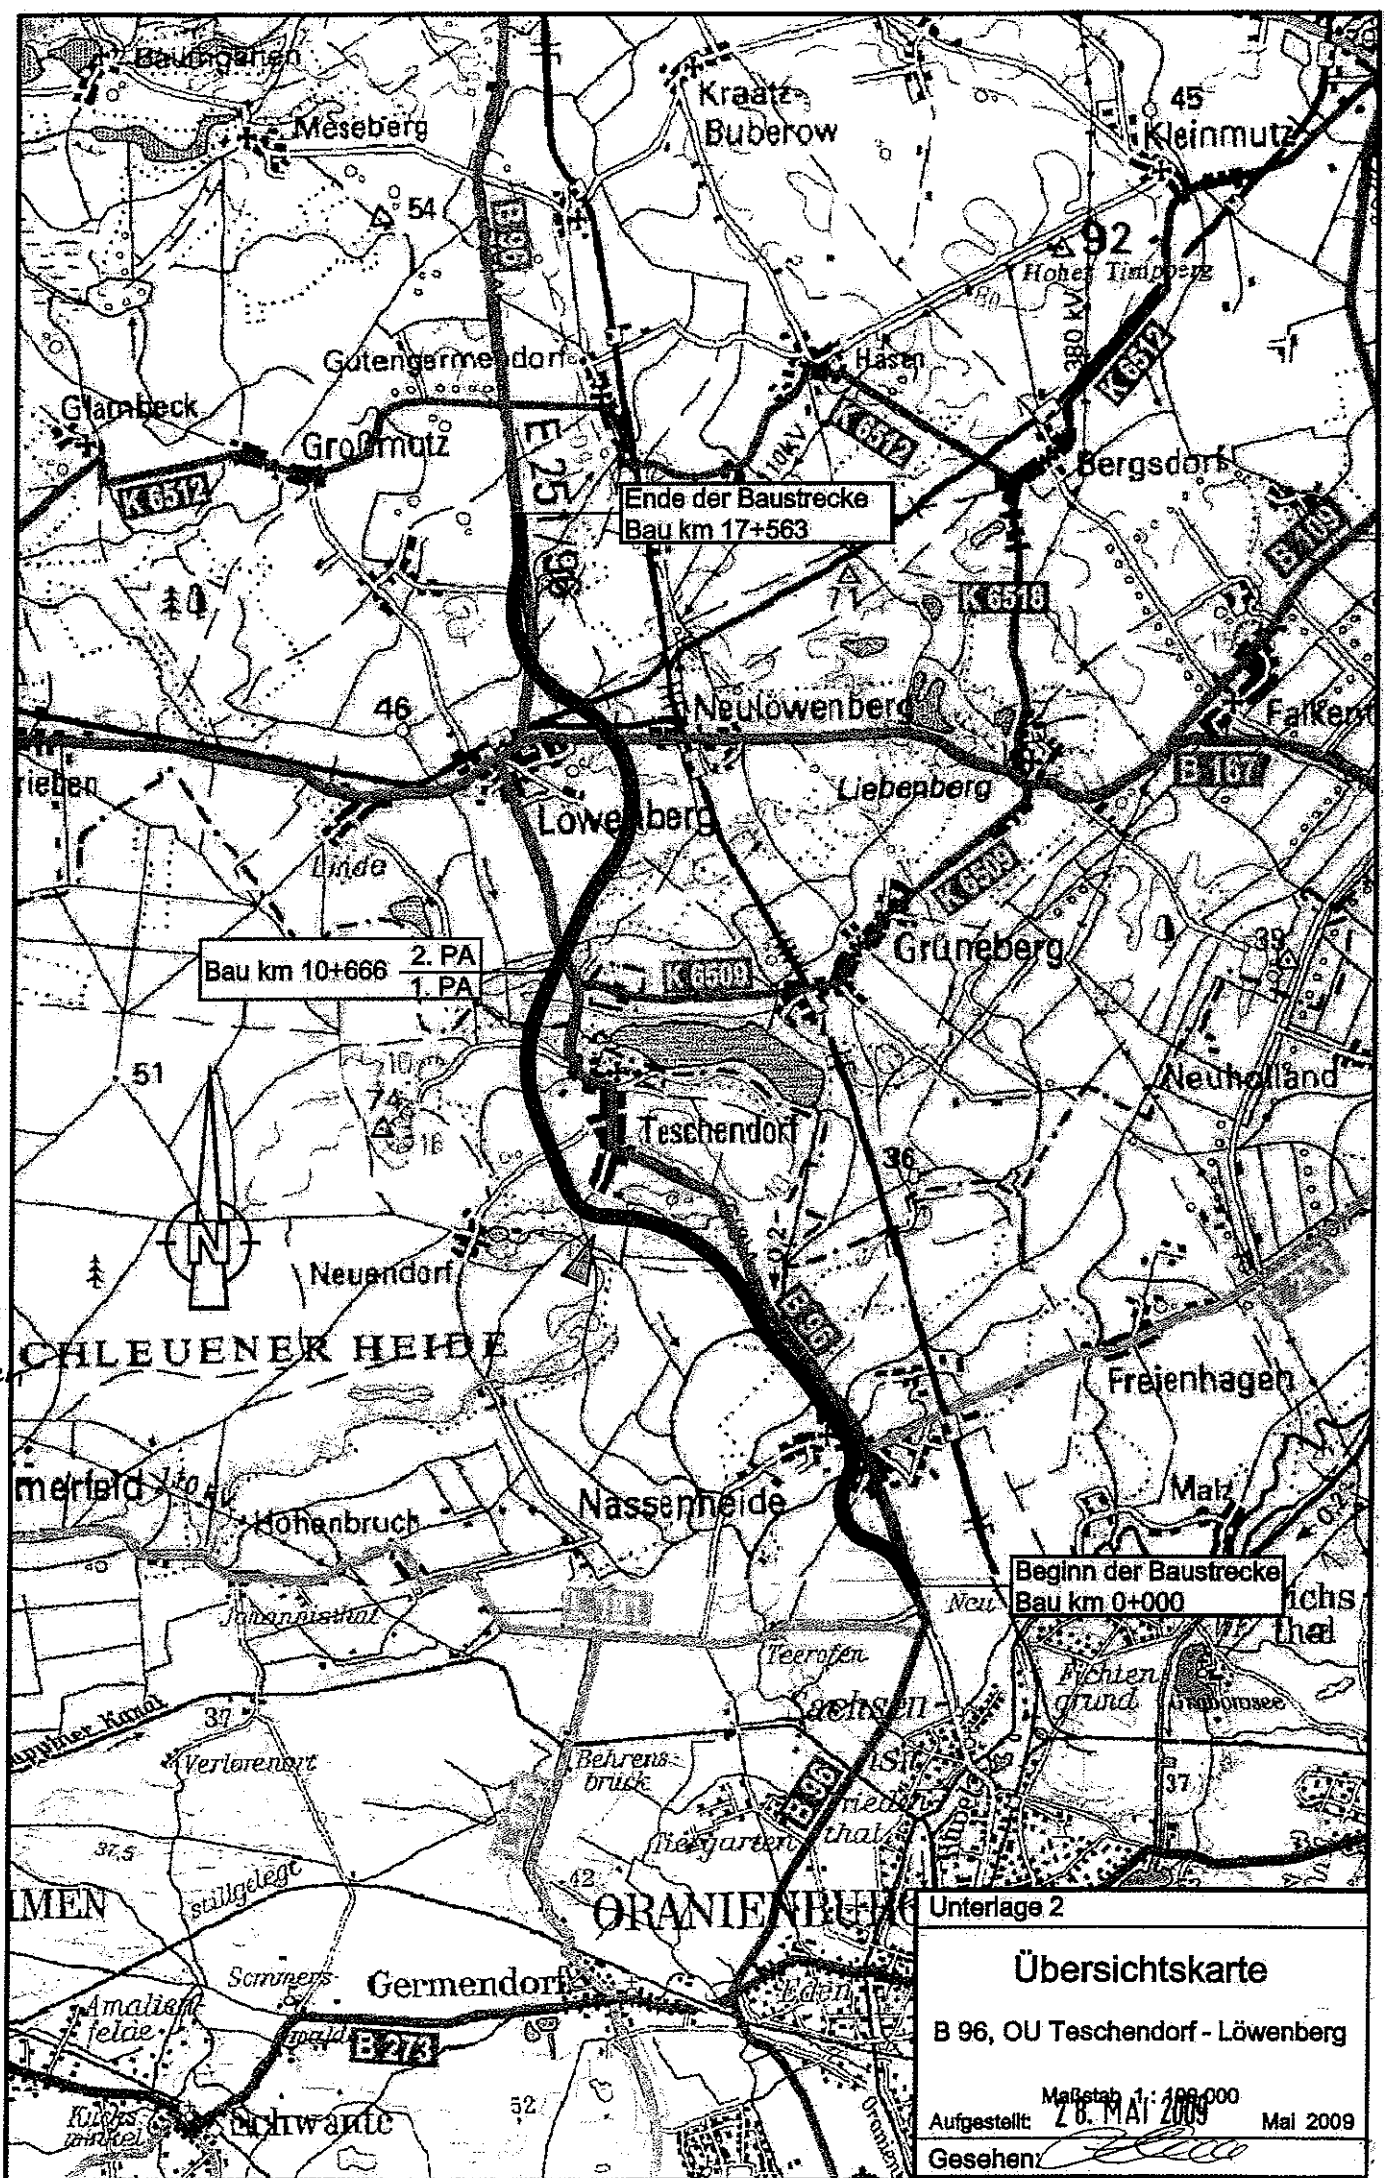

Unterlage 2

### Übersichtskarte

B 96, OU Teschendorf - Löwenberg

Maßstab 1:100.000  
Aufgestellt: 28. Mai 2009

Gesehen: *[Signature]* Mai 2009