


Wohnpark Grüneberg

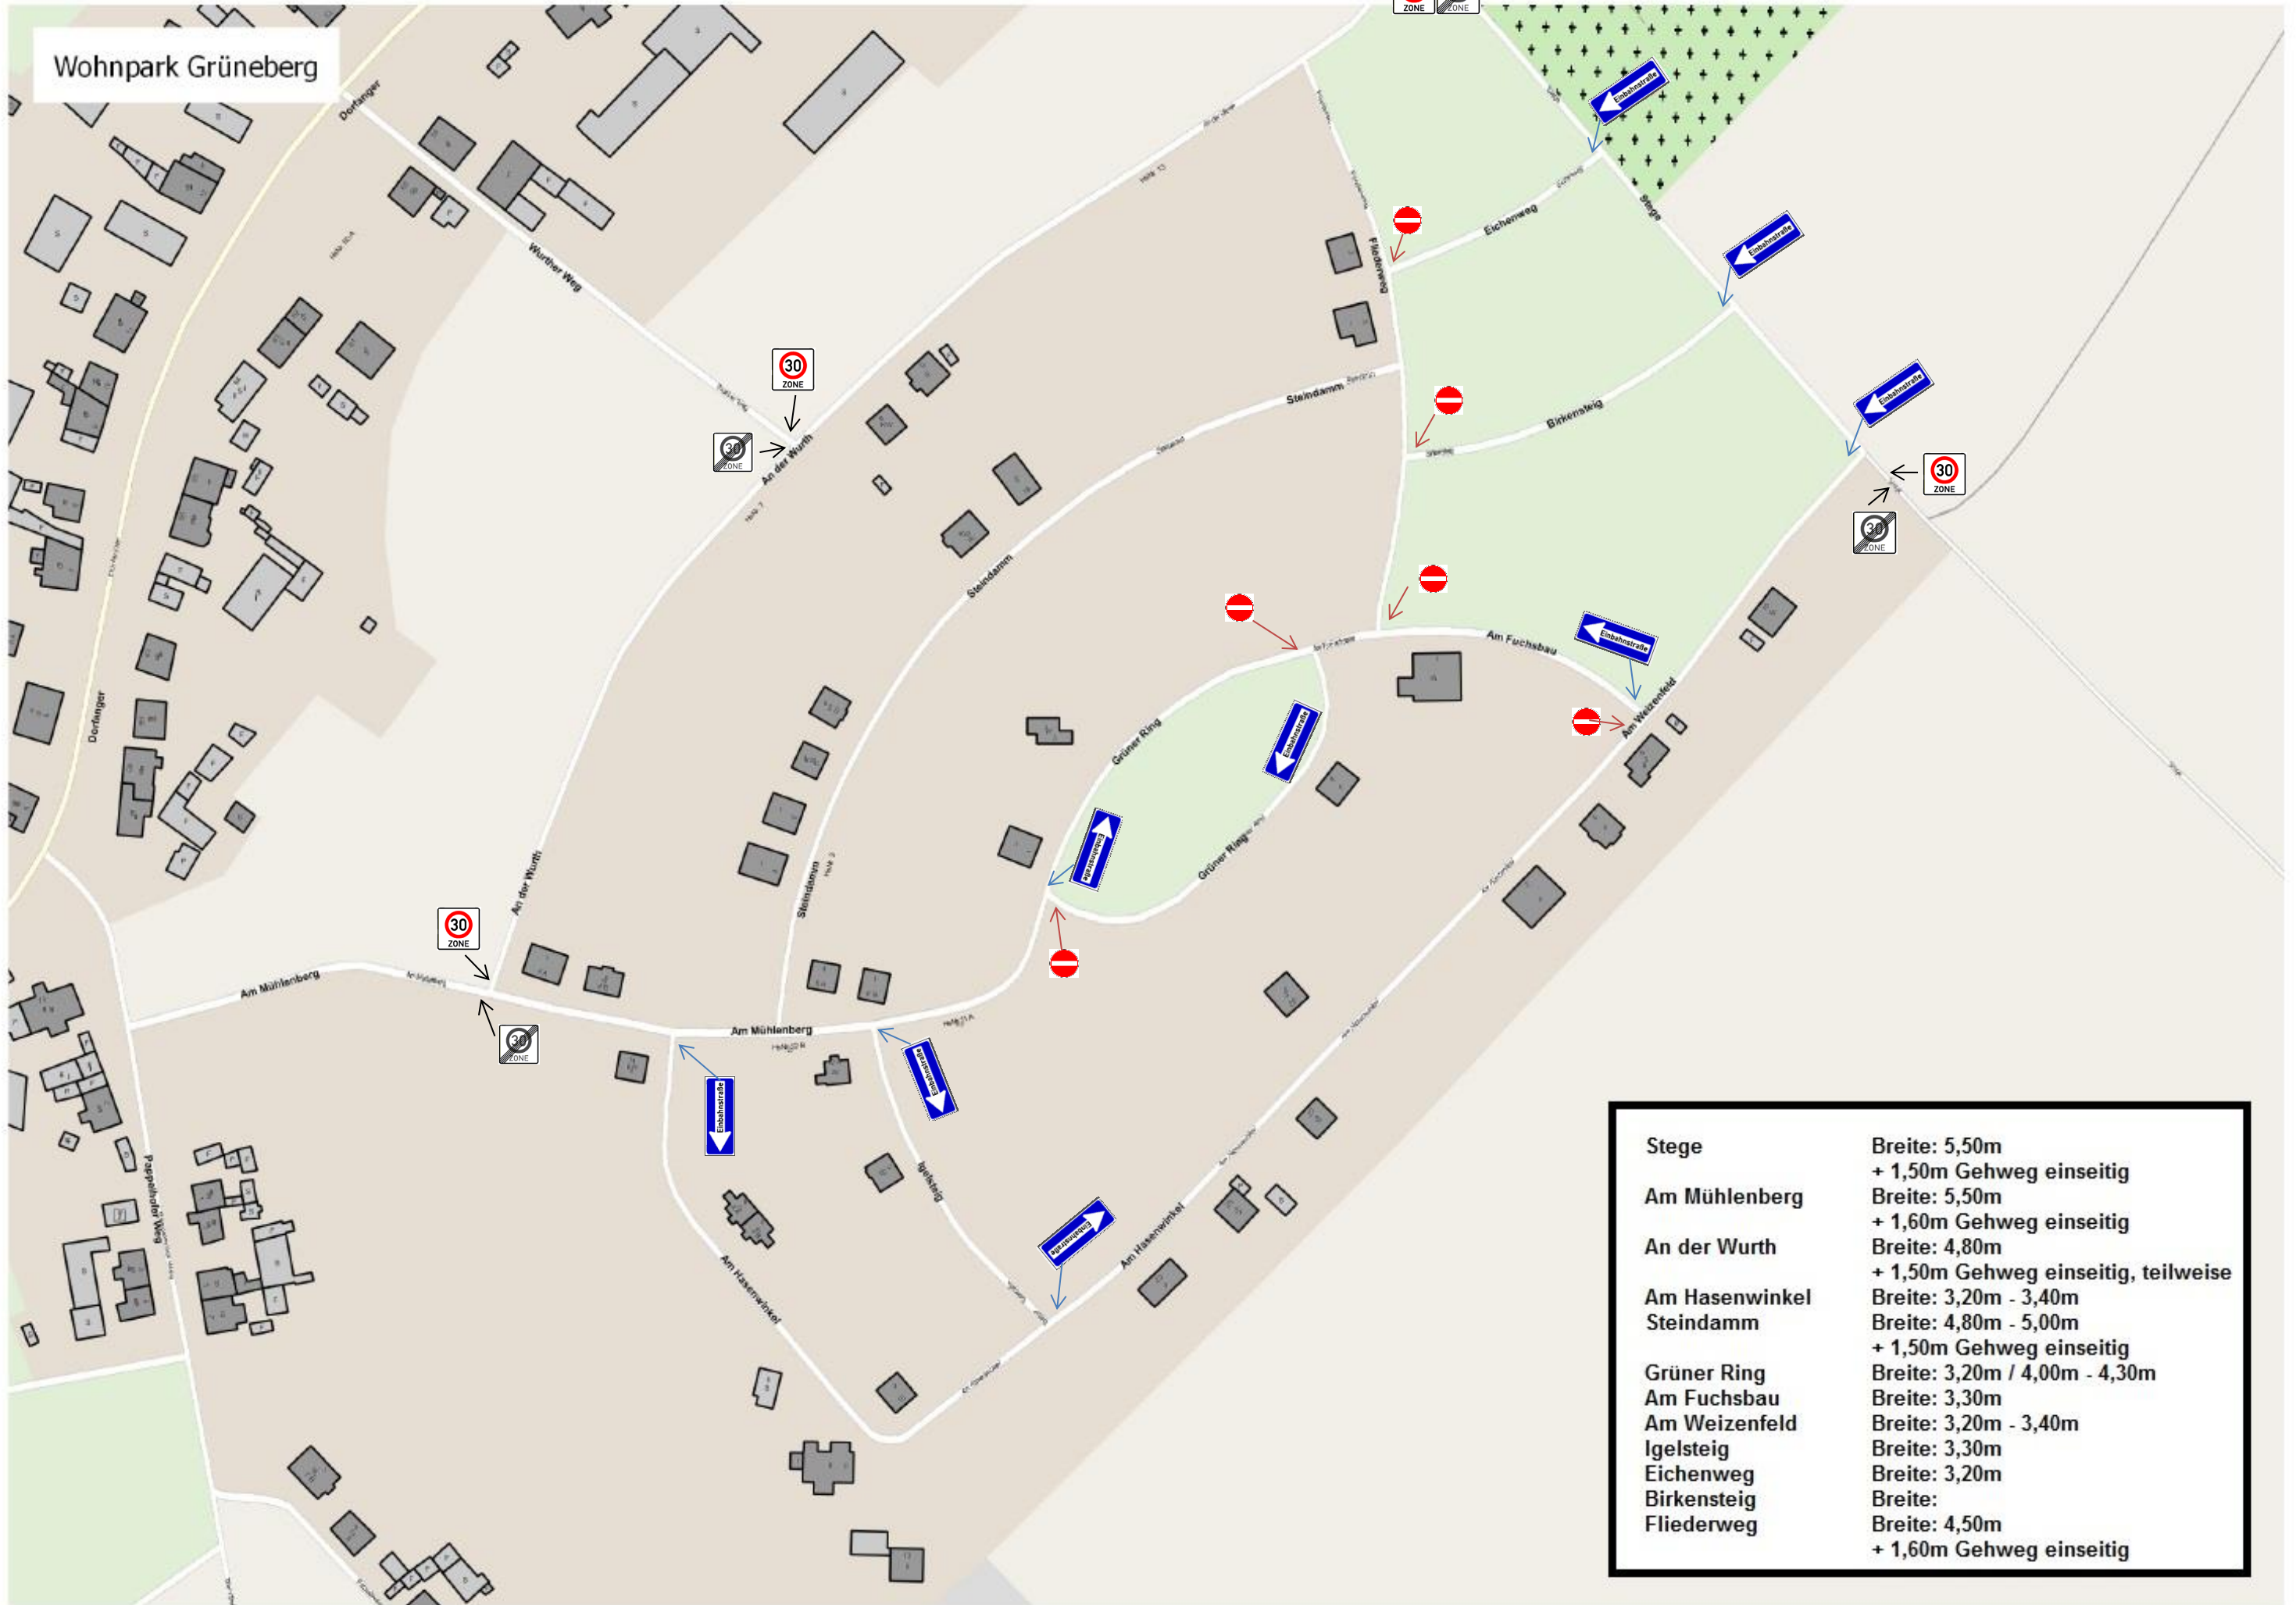

Stege	Breite: 5,50m + 1,50m Gehweg einseitig
Am Mühlenberg	Breite: 5,50m + 1,60m Gehweg einseitig
An der Wurth	Breite: 4,80m + 1,50m Gehweg einseitig, teilweise
Am Hasenwinkel	Breite: 3,20m - 3,40m
Steindamm	Breite: 4,80m - 5,00m + 1,50m Gehweg einseitig
Grüner Ring	Breite: 3,20m / 4,00m - 4,30m
Am Fuchsbau	Breite: 3,30m
Am Weizenfeld	Breite: 3,20m - 3,40m
Igelsteig	Breite: 3,30m
Eichenweg	Breite: 3,20m
Birkensteig	Breite:
Fliederweg	Breite: 4,50m + 1,60m Gehweg einseitig