


Spiel- und Bolzplatz Nassenheide
 Gemarkung Nassenheide, Flur 5, Teilfläche Flurstück 521/3
 16775 Löwenberger Land Ortsteil Nassenheide waldsiedlung

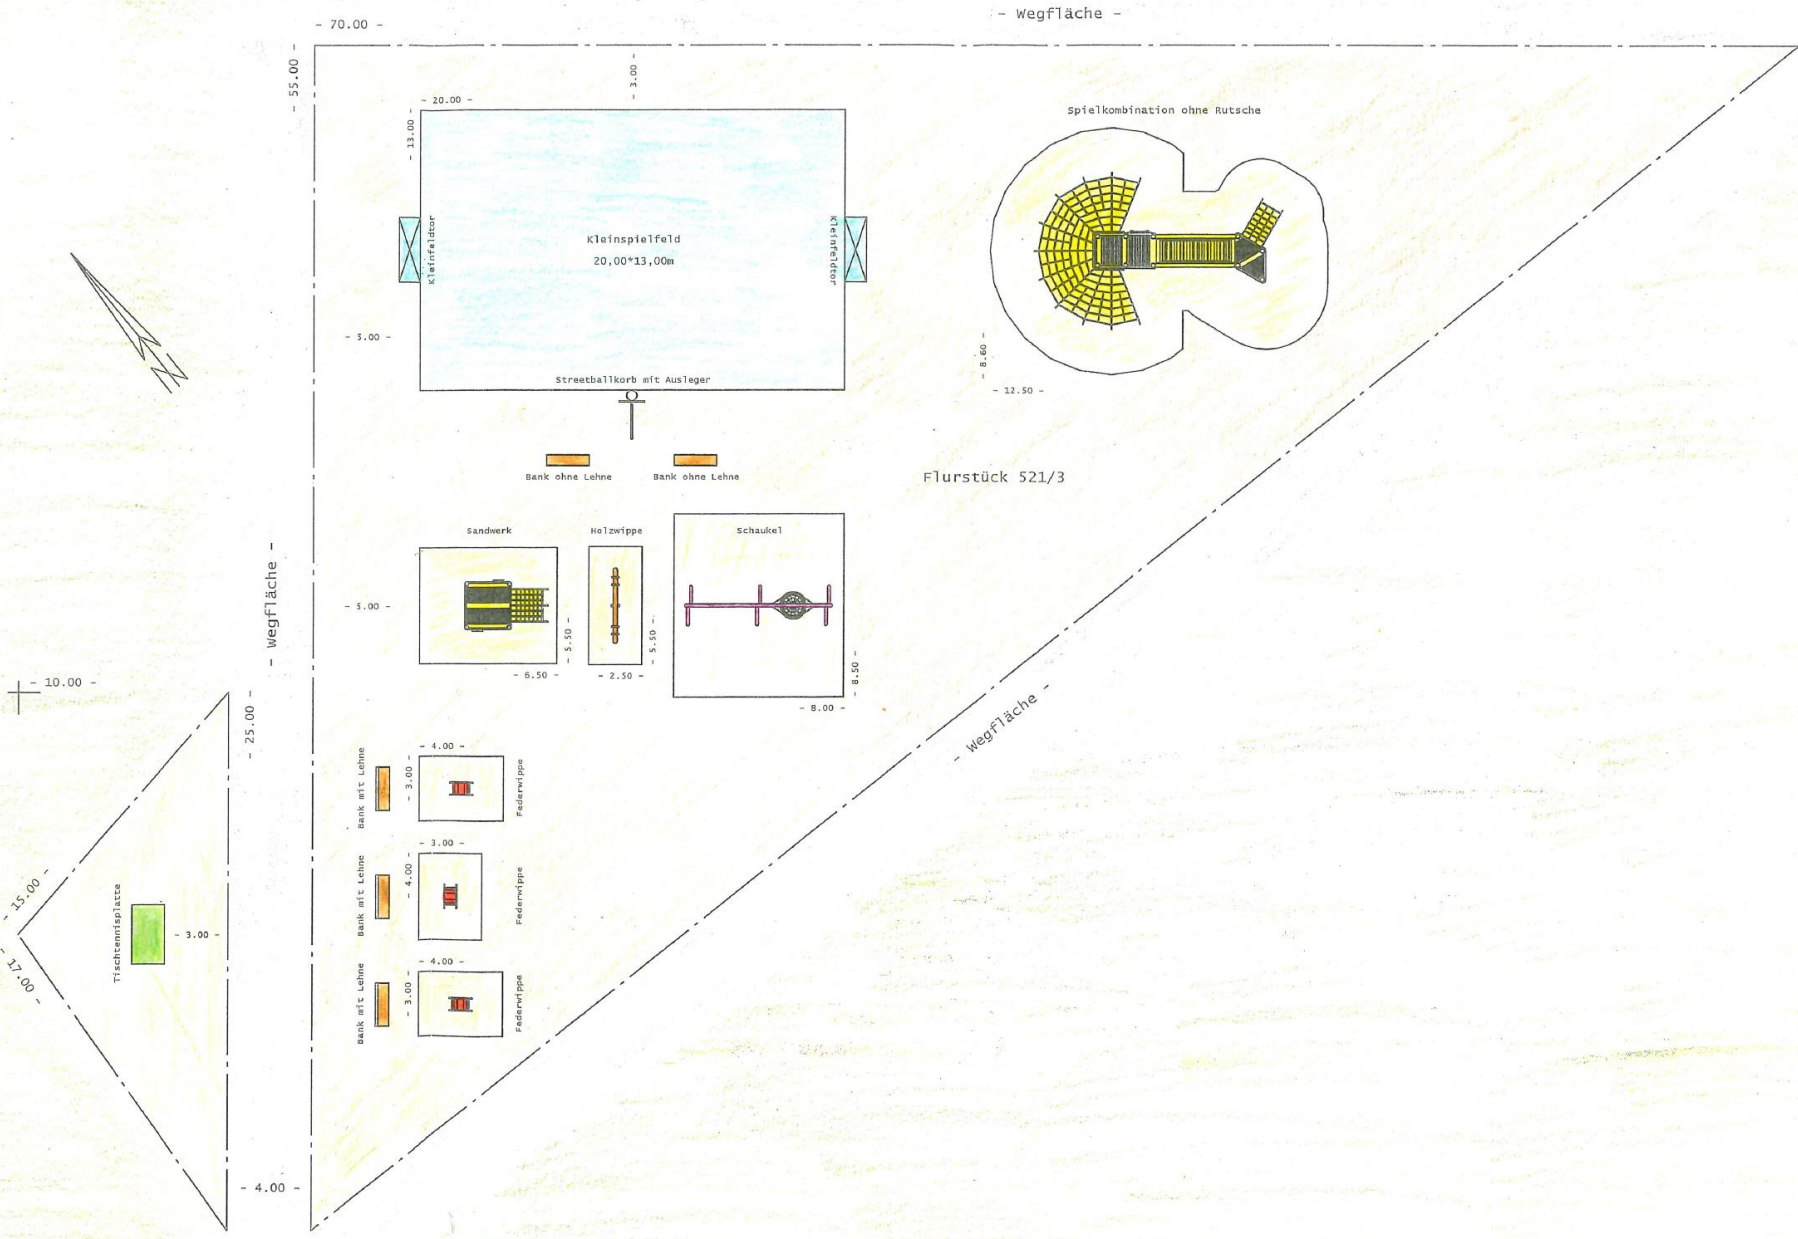

Architektur- & Ingenieurbüro Dipl.-Ing. Karl Kanig, 16792 Zehdenick		
Pro. 2019-11-LN/Spiel- und Bolzplatz Nassenheide		12.12.19
Ebe. E1	/Entwurf 1	Maßst 1:250
Fol.		Bearb Karl