



Anlage 6 | Ausgleichsmaßnahmen und Maßnahmen zur Entlastung des Naturhaushaltes

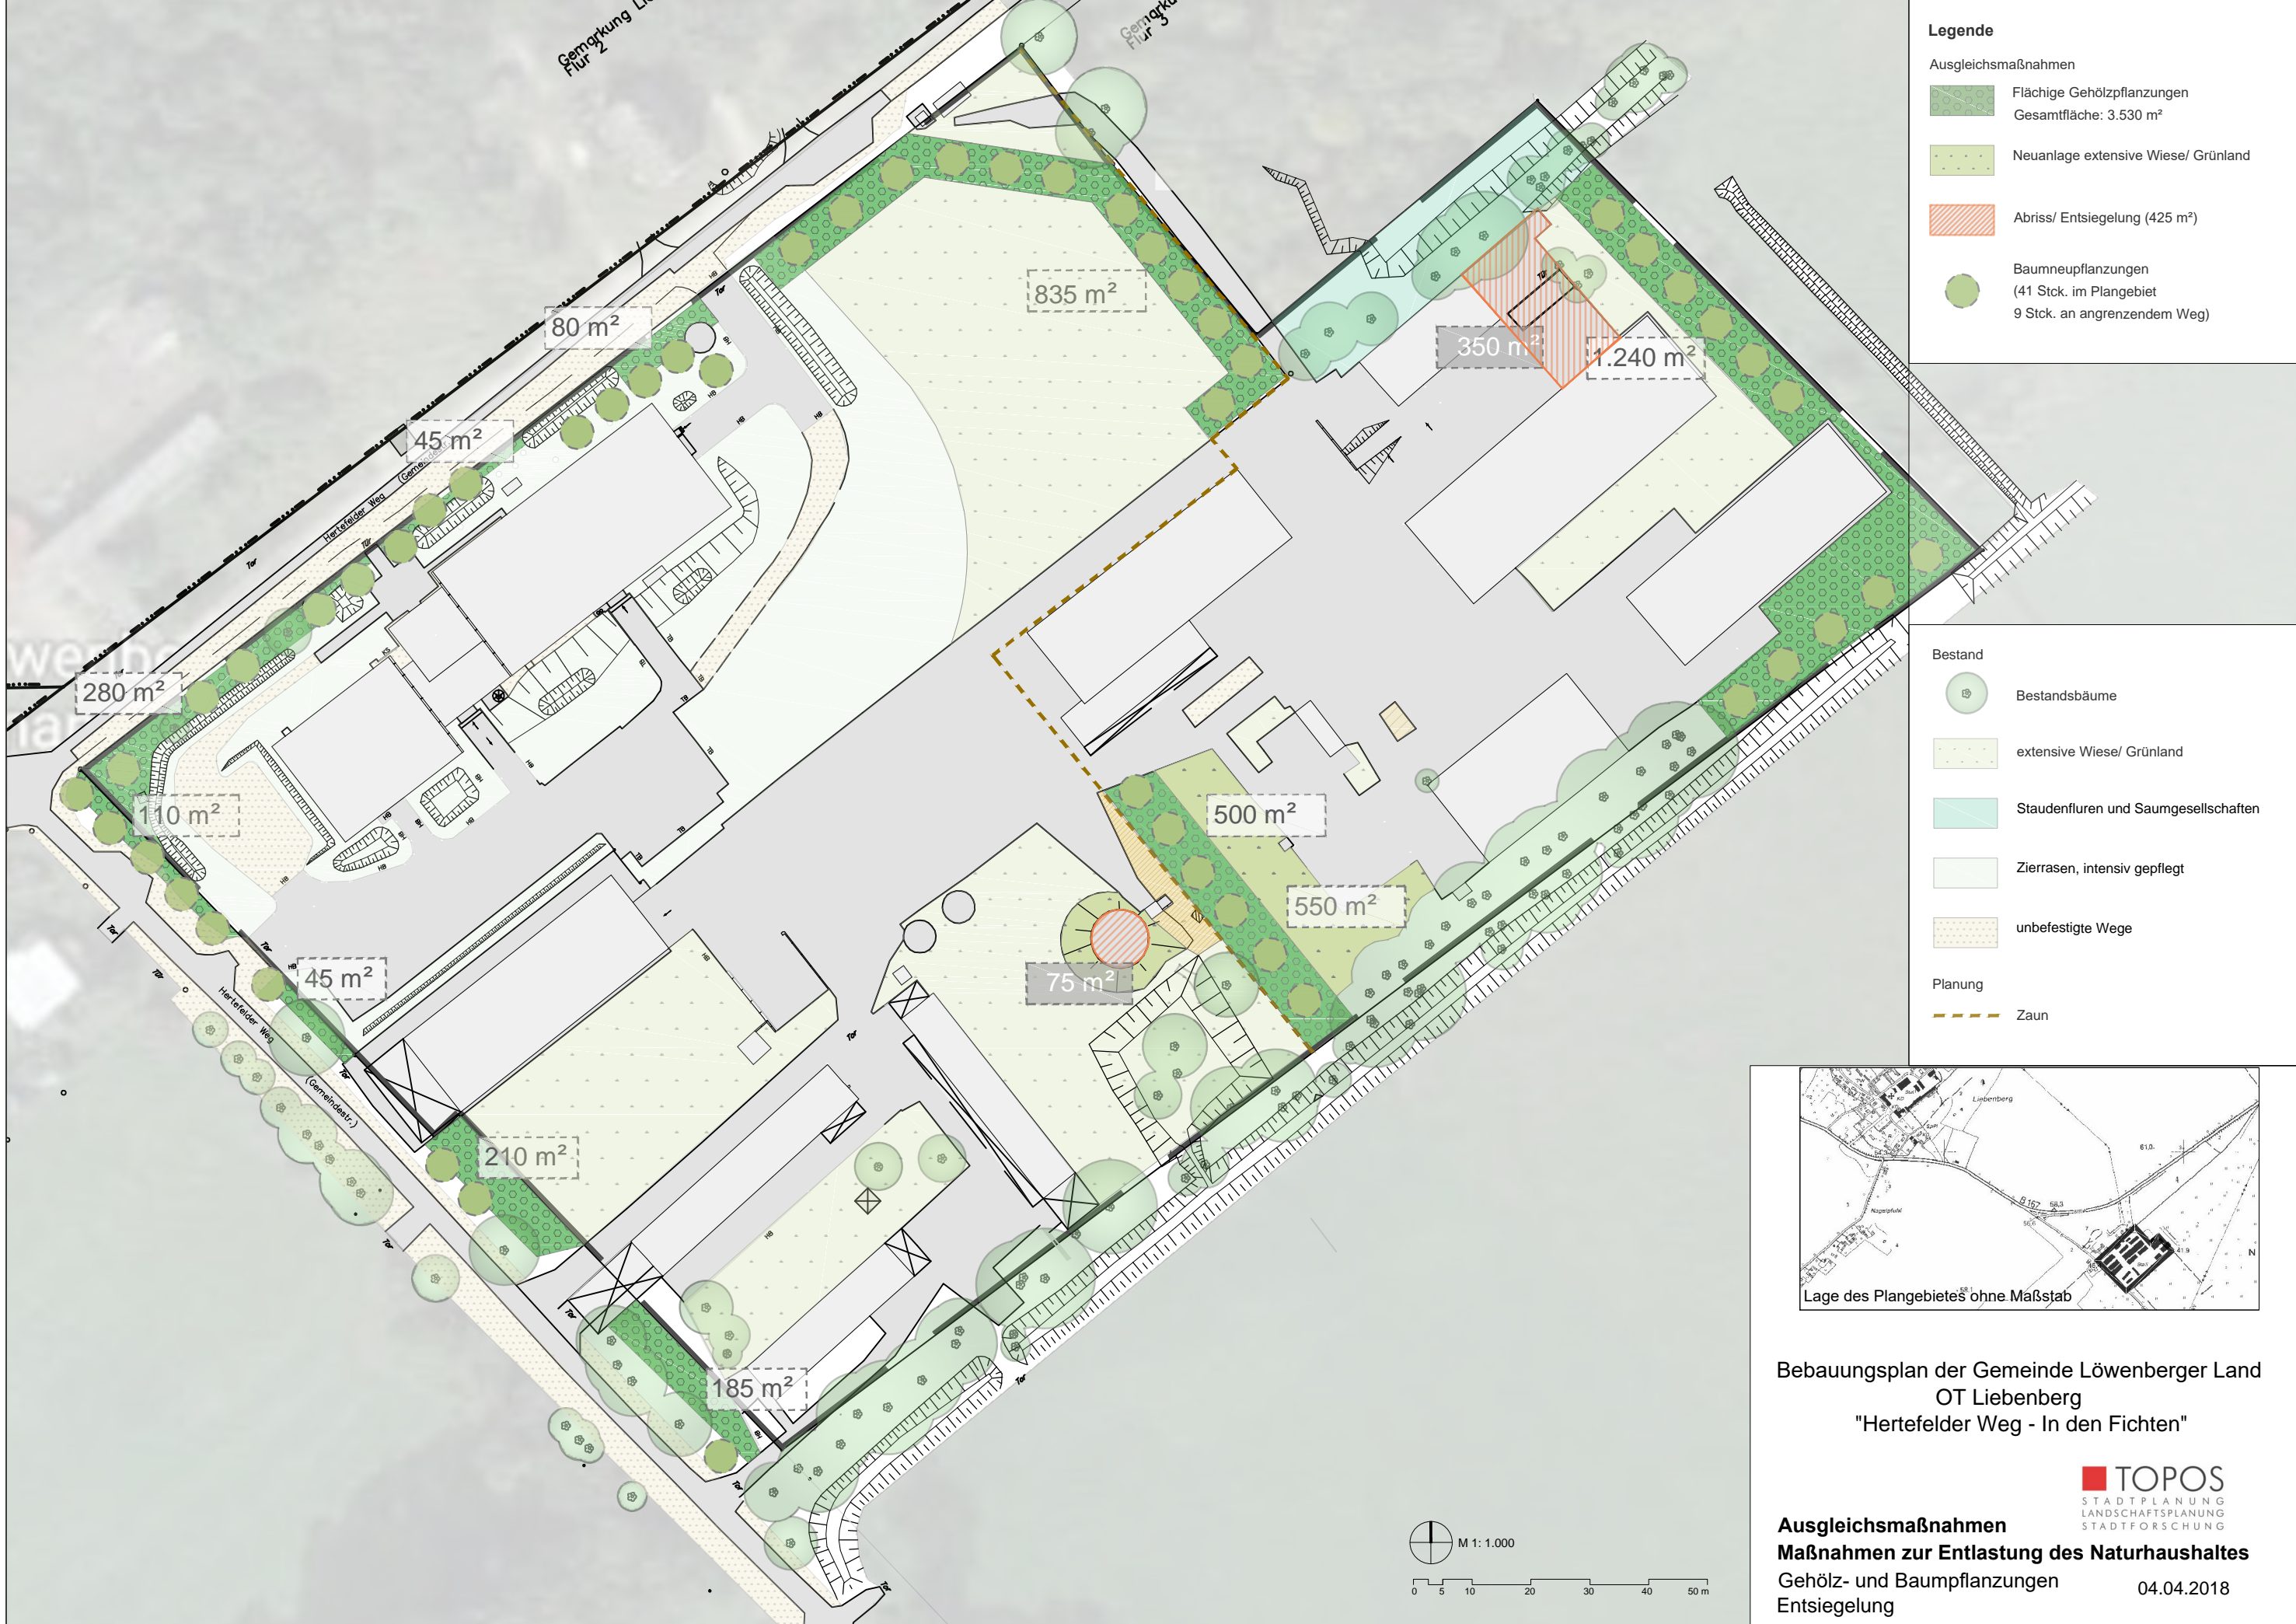


- Legende**
- Ausgleichsmaßnahmen**
- Flächige Gehölzpflanzungen
Gesamtfläche: 3.530 m²
 - Neuanlage extensive Wiese/ Grünland
 - Abriss/ Entsiegelung (425 m²)
 - Baumneupflanzungen
(41 Stck. im Plangebiet
9 Stck. an angrenzendem Weg)

- Bestand**
- Bestandsbäume
 - extensive Wiese/ Grünland
 - Staudenfluren und Saumgesellschaften
 - Zierrasen, intensiv gepflegt
 - unbefestigte Wege
- Planung**
- Zaun

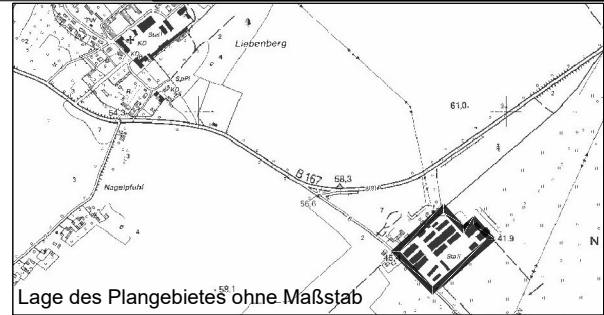

Bebauungsplan der Gemeinde Löwenberger Land
OT Liebenberg
"Hertfelder Weg - In den Fichten"

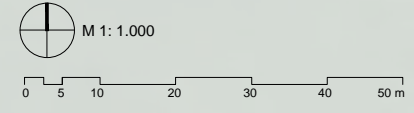

Ausgleichsmaßnahmen
Maßnahmen zur Entlastung des Naturhaushaltes
Gehölz- und Baumpflanzungen
Entsiegelung

TOPOS
STADTPLANUNG
LANDSCHAFTSPLANUNG
STADTFORSCHUNG

04.04.2018